


Schemat oznakowania – zamknięcie drogi na Sulów w Woźnikach

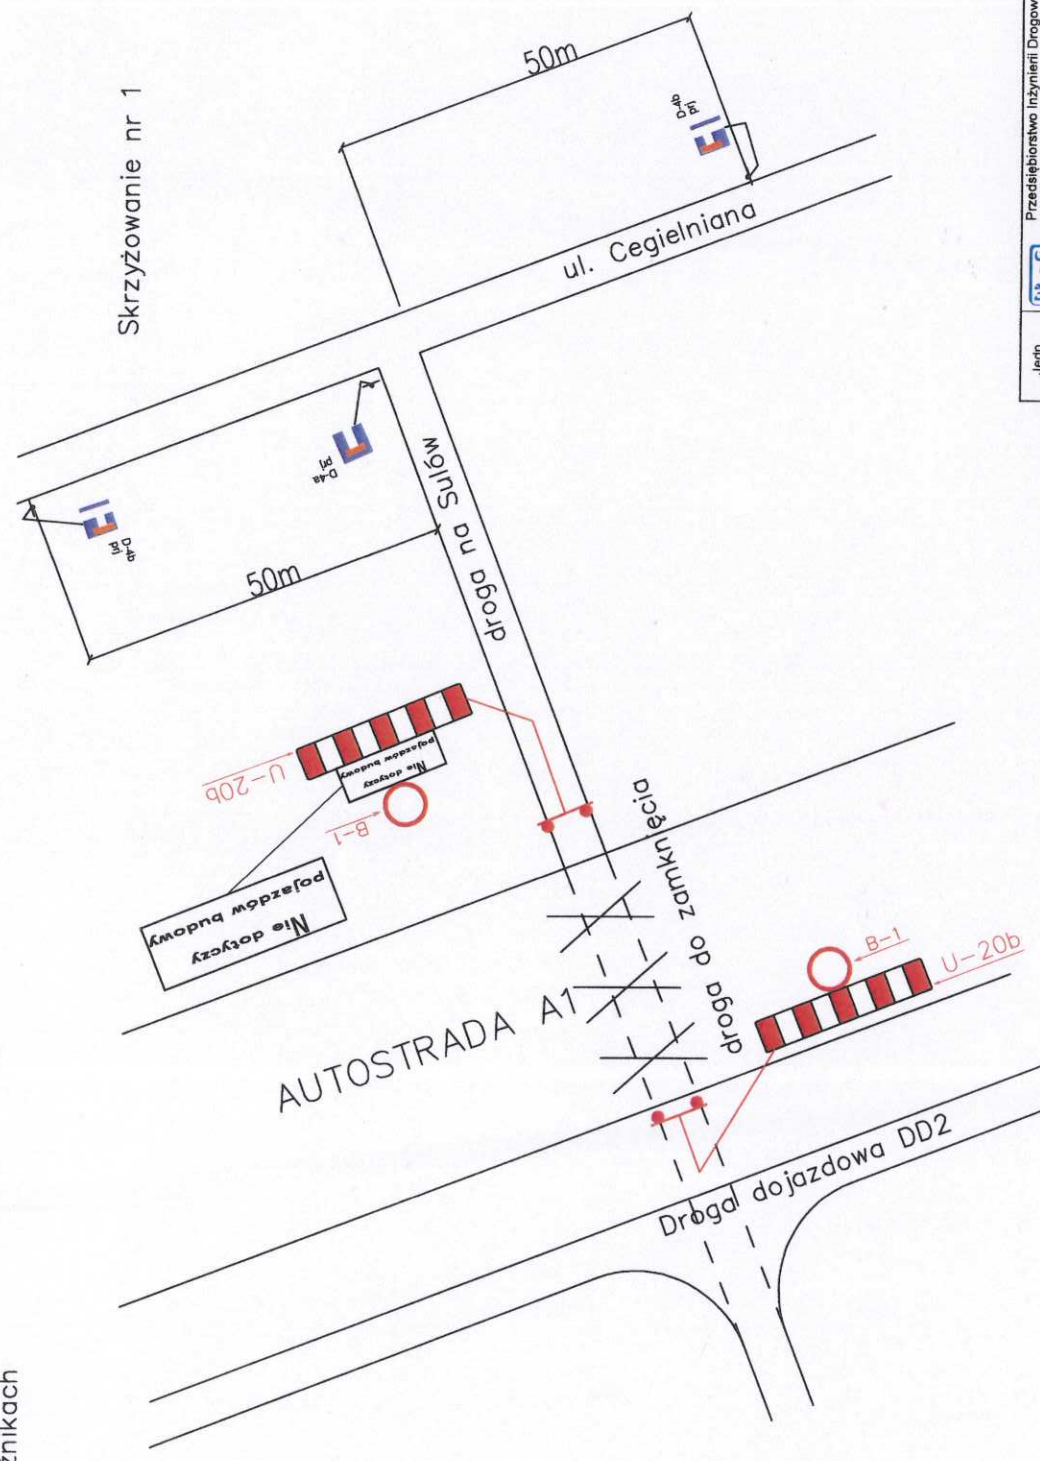

Skrzyżowanie nr 1

Jedn. projekt.:	Przedsiębiorstwo Inżynierii Drogowej DROG-MOL plus Krystyna Moik ul. Wolności 84, 42-625 Pyrzyce tel./fax: 32 284-84-84
Zamawiający:	Strabeg Infrastruktura Południe Sp. z o. o. ul. Lipowa 5A 52-200 Wrocław
Tytuł projektu:	Budowa autostrady A1 na odcinku Tuszyn - Pyrzyce; Odcinek I, węzeł Woźniki (bez węzła) - węzeł Pyrzyce (bez węzła)
Tytuł rysunku:	Schemat oznakowania - skrzyżowanie ul. Ceglarnianej i drogi na Sulów w Woźnikach.
Projektował:	Podpis: _____ Sprawdził: _____
Przemysław Jodłowski	Adrian Kacprzyk
Nr rysunku:	Podpis: _____
Data:	06.2016
Skala:	1 : 1000